

**w sprawie obciążenia nieruchomości stanowiącej własność Gminy Krasne
położonej w obrębie Malawa gm. Krasne**

Na podstawie art.18 ust.2 pkt. 9 lit. „a” ustawy z dnia 8 marca 1990 r. o samorządzie gminnym (t. j. Dz. U. z 2017 r., poz. 1875), art.13 ust. 1 ustawy z dnia 21 sierpnia 1997 r. o gospodarce nieruchomościami (t. j. Dz. U. z 2016 r. poz. 2147 z późn. zm.) oraz art. 285 § 1 ustawy z dnia 23 kwietnia 1964 r. Kodeks Cywilny (t. j. Dz. U. z 2017 r. poz. 459 z późn. zm.)


uchwała się, co następuje:

§ 1. Wyraża się zgodę na odpłatne obciążenie służebnością przejazdu i przechodu pasem szerokości 5m z rozszerzeniem zgodnie z załącznikiem graficznym od południowo-wschodniej granicy działki ewid. nr 1258/2 położonej w obrębie Malawa, gm. Krasne oraz służebnością przejazdu i przechodu całą szerokością działki nr 1257/1 położonej w obrębie Malawa gm. Krasne na rzecz działki ewid. nr 1264 położonej w obrębie Malawa gm. Krasne.

§ 2. Wykonanie Uchwały powierza się Wójtowi Gminy Krasne.

§ 3. Uchwała wchodzi w życie z dniem podjęcia.

PRZEWODNICZĄCY
RADY GMINY KRASNE
Marion Jachowicz

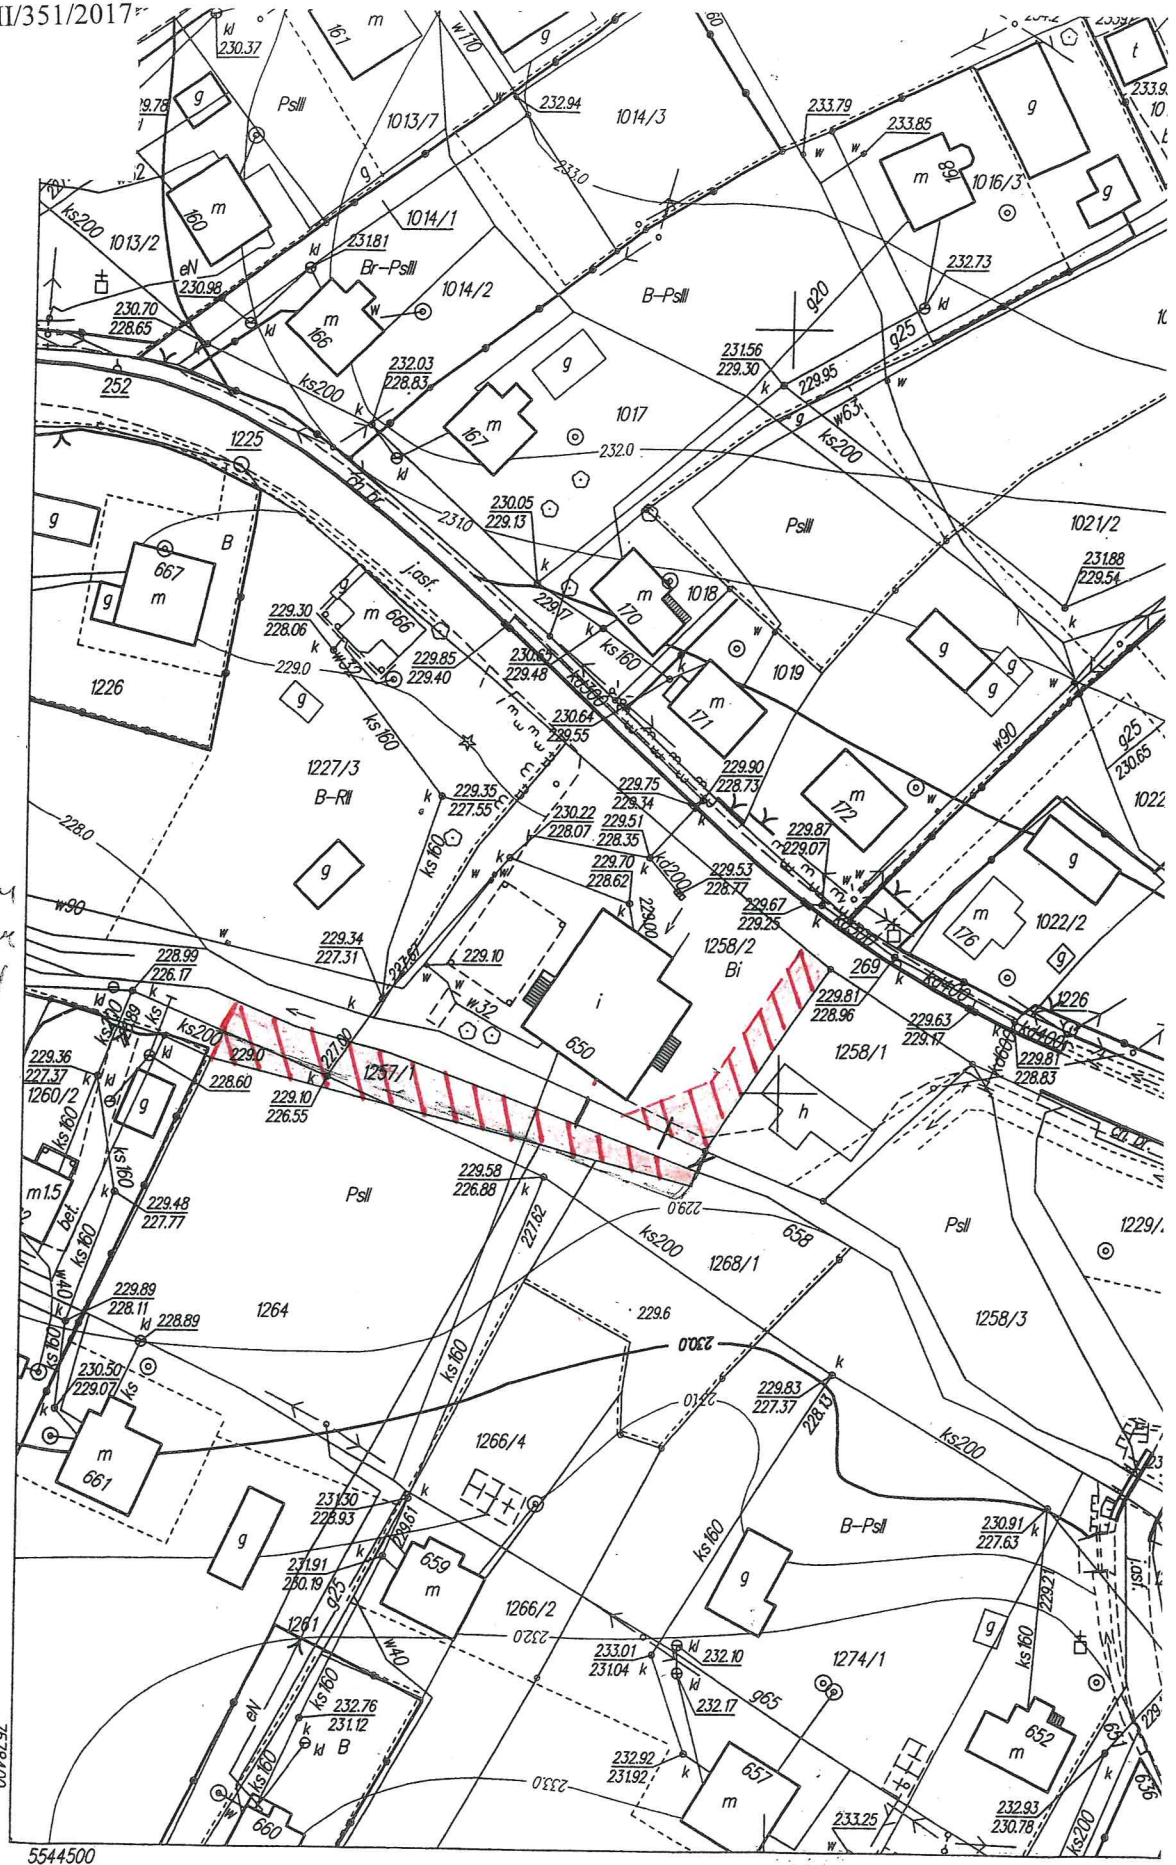

Wskazanie granicowa przejazdu i przechodu pasem szerokości 5m z rozszerzeniem zgodnie z zatwierdzeniem od pld-wsch. granicy dz. 1258/2, oraz całej szerokości drogi 1257/1 do granicy ptn-wsch. dz. 1264

15

7.124.30.05.1

1 : 1000

PRZEWODNICZĄCY
RADY GMINY KRASNE
Marian Jachowicz