

**UCHWAŁA NR XI/91/2019
RADY GMINY KRASNE
z dnia 9 lipca 2019 r.**

**w sprawie zmiany uchwały w sprawie obciążenia nieruchomości stanowiącej
własność Gminy Krasne położonej w obrębie Krasne gm. Krasne**

Na podstawie art.18 ust.2 pkt. 9 lit. „a” ustawy z dnia 8 marca 1990 r. o samorządzie gminnym (t. j. Dz. U. z 2019 r., poz. 506 z późn. zm.), art.13 ust. 1 ustawy z dnia 21 sierpnia 1997 r. o gospodarce nieruchomościami (t. j. Dz. U. z 2018r. poz. 2204 z późn. zm.) oraz art. 285 § 1 ustawy z dnia 23 kwietnia 1964 r. Kodeks Cywilny (t. j. Dz. U. z 2018 r. poz. 1025 z późn. zm.)

uchwała się, co następuje:

§ 1

Załącznik do uchwały Rady Gminy Krasne Nr X/88/2019 z dnia 27.06.2019r. w sprawie obciążenia nieruchomości stanowiącej własność Gminy Krasne położonej w obrębie Krasne gm. Krasne otrzymuje brzmienie określone w załączniku do niniejszej uchwały.

§ 2

Wykonanie Uchwały powierza się Wójtowi Gminy Krasne.

§ 3

Uchwała wchodzi w życie z dniem podjęcia.


**PRZEWODNICZĄCY
RADY GMINY KRASNE**

Grzegorz Nowak

**WYKRS
W EWIDENCJI GRUNTÓW I BUDYNKÓW**
skala 1: 1000

województwo	podkarpackie
Powiat	rzeszowski
Gmina	KRASNE
Jednostka ewidencyjna	181608 2 Krasne
Obręb ewidencyjny	0001 Krasne
Arkusze mapy	25

Załącznik
do Uchwały Rady Gminy Krasne nr XI/91/2019
z dnia 9 lipca 2019r.

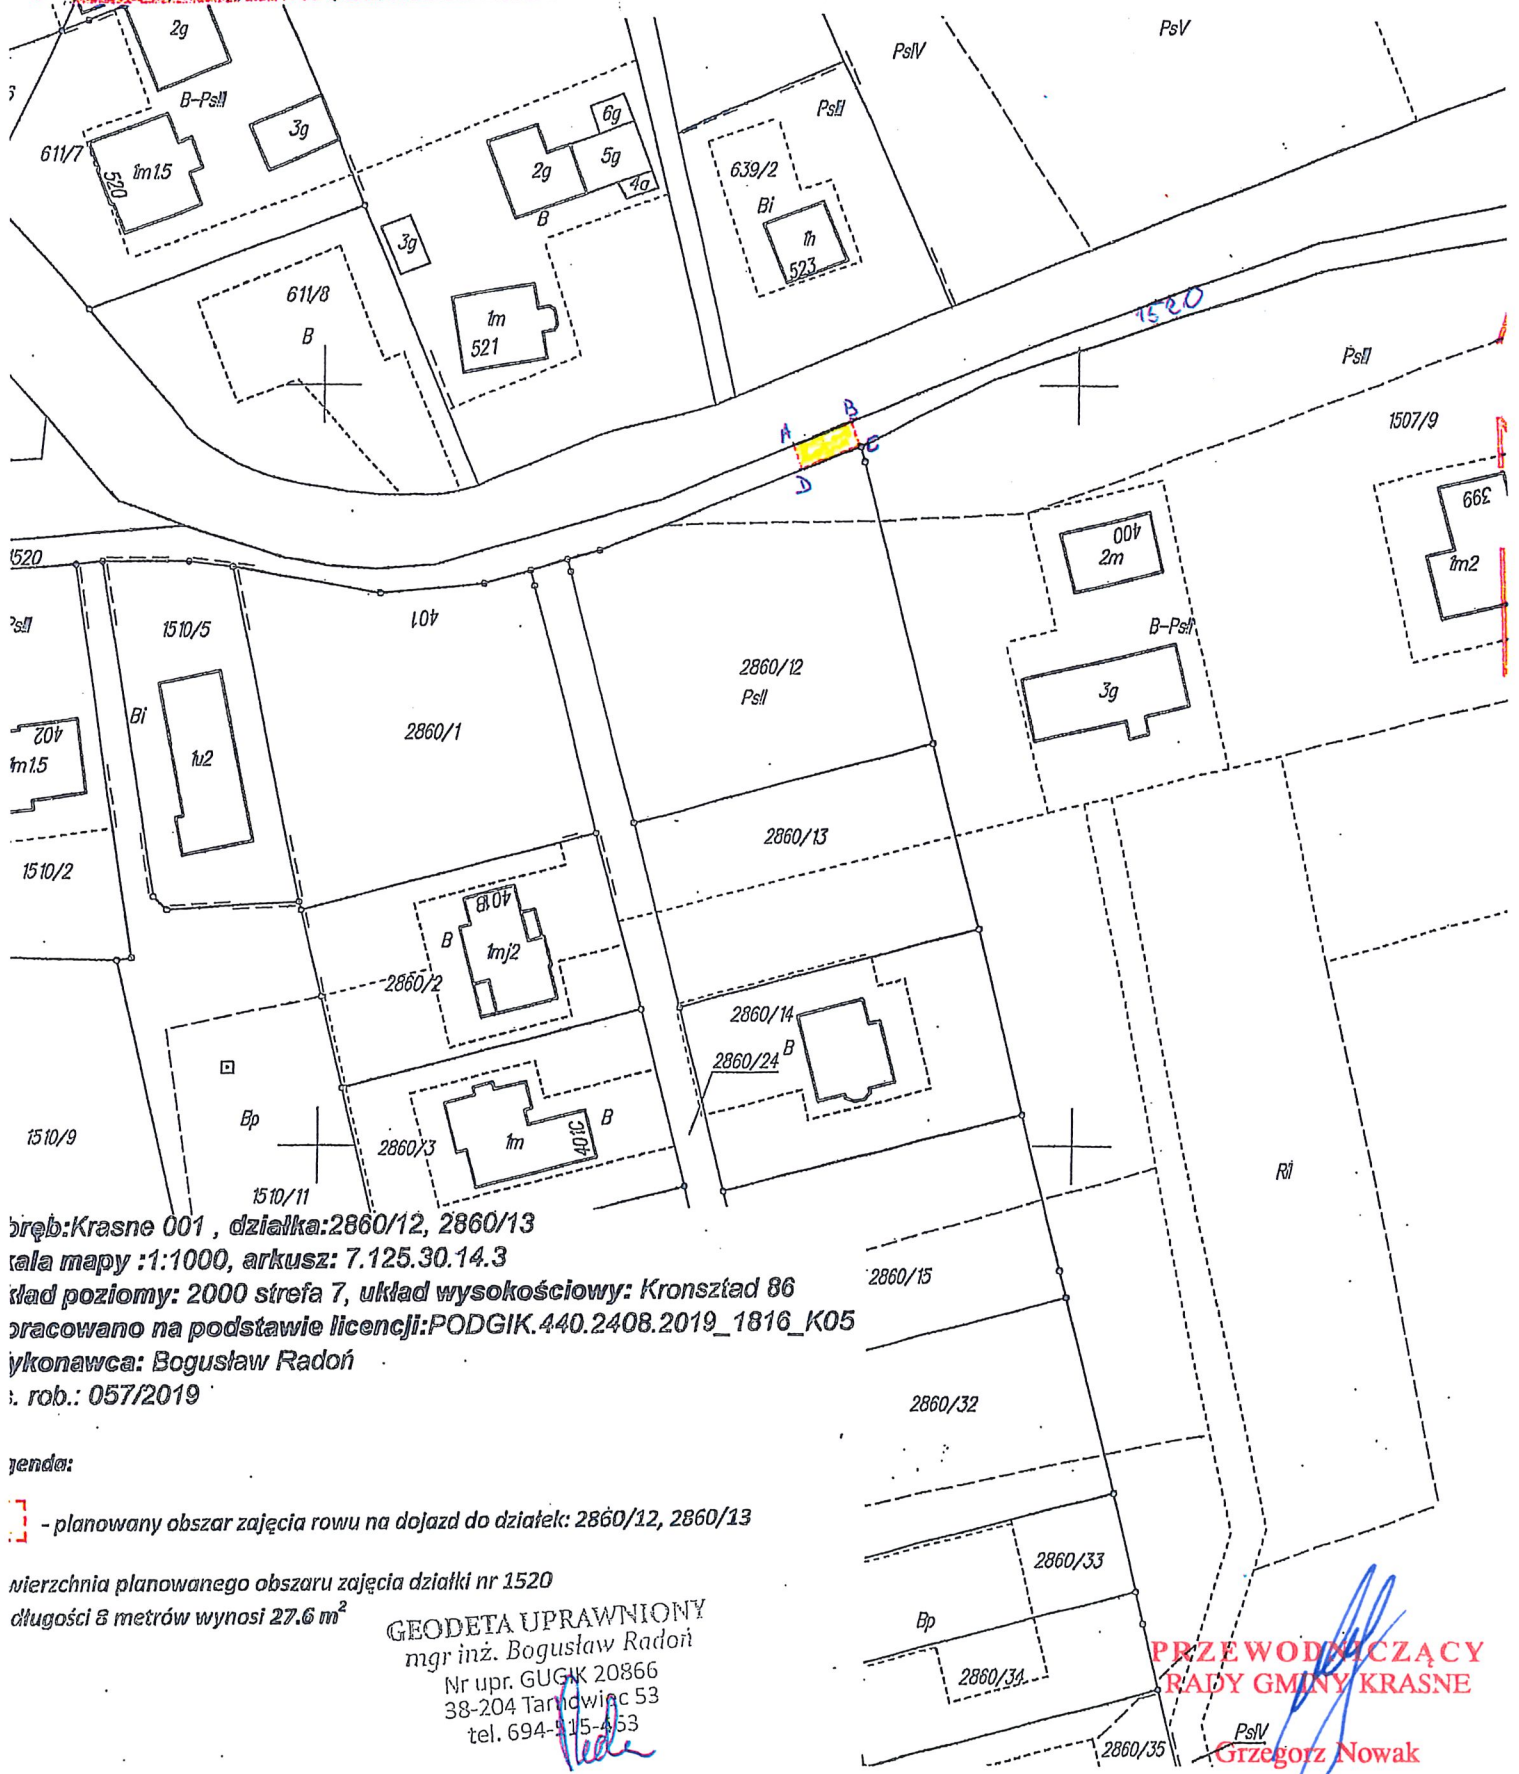

obręb: Krasne 001, działka: 2860/12, 2860/13
skala mapy: 1:1000, arkusz: 7.125.30.14.3
układ poziomy: 2000 strefa 7, układ wysokościowy: Kronsztad 86
pracowano na podstawie licencji: PODGIK.440.2408.2019_1816_K05
wykonawca: Bogusław Radoń
nr rob.: 057/2019

zawaga:
- planowany obszar zajęcia rowu na dojazd do działek: 2860/12, 2860/13

wierchnia planowanego obszaru zajęcia działki nr 1520
długości 8 metrów wynosi 27.6 m²

GEODETA UPRAWNIONY
mgr inż. Bogusław Radoń
Nr upr. GUGK 20866
38-204 Tarnowiec 53
tel. 694-915-453

**PRZEWODNICZĄCY
RADY GMINY KRASNE**

Grzegorz Nowak