

Załącznik graficzny do Uchwały nr LXXI/...../2023
Rady Gminy Krasne z dnia 30 listopada 2023 r.


LEGENDA :

Proponuje się ustanowienie służebności gruntowej - prawa przejazdu i przechodu - w działce nr 707, pasem oznaczonym na niniejszej mapie linią przerywaną w kolorze czerwonym, opisanym literami ABCDEFGHIJKL.MNOA, na rzecz każdorazowych właścicieli działki nr 705/4.

Powierzchnia gruntu projektowana do obciążenia służebnością gruntową w działce nr 707 wynosi 0,0816 ha.

WYKAZ WSPÓRZĘDNYCH PUNKTÓW CHARAKTERYSTYCZNYCH
OKREŚLAJĄCYCH PRZEBIEG PROJEKTOWANEJ SŁUŻEBNOŚCI GRUNTOWEJ

Numer punktu	Współrzędna	
	X	Y
A	5547823.07	7581000.37
B	5547823.92	7581005.08
C	5547823.04	7581005.42
D	5547820.75	7581004.79
E	5547790.35	7580989.50
F	5547743.59	7580965.95
G	5547666.62	7580927.11
H	5547638.58	7580912.62
I	5547626.68	7580906.95
J	5547631.19	7580902.10
K	5547642.96	7580908.21
L	5547640.86	7580912.27
Ł	5547666.34	7580924.43
M	5547690.50	7580936.08
N	5547734.46	7580957.13
O	5547789.52	7580983.48

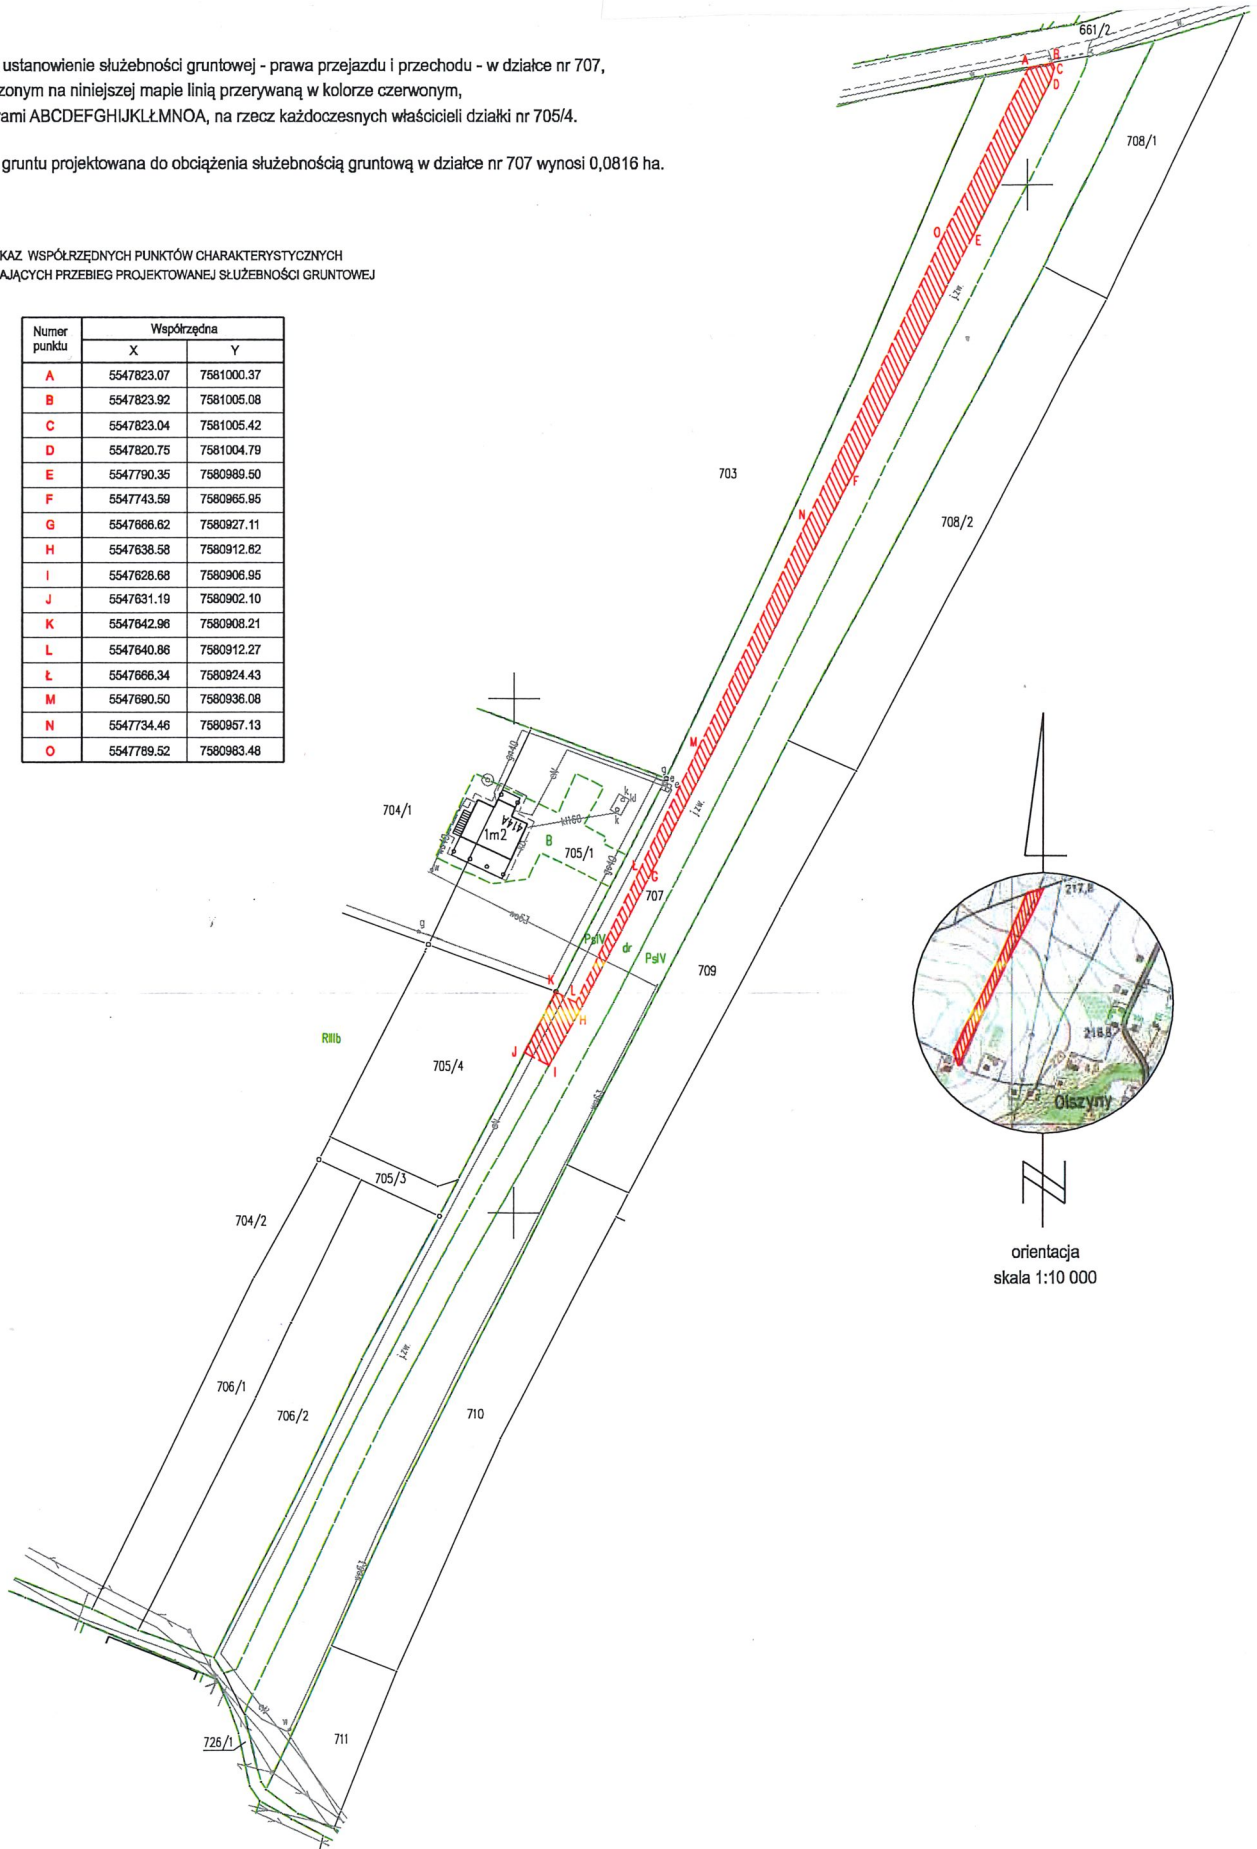

orientacja
skala 1:10 000

Id. zgłoszenia: PODGIK.4410.1.8883.2023
Jedn. ewiden. 181609_2 - Krasne
Id. i nazwa obrębu: 181609_2.0005 - Strażów
Województwo: podkarpackie
Powiat: rzeszowski
Gmina: Krasne
Nr księgi wieczystej: RZ1Z/00091280/6
Ark. mapy zasadniczej: 7.125.31.11.2, 7.125.31.11.4

MAPA DO CELÓW PRAWNYCH
Mapa do ustalenia służebności gruntowej
w działce nr 707

SKALA 1:1000

Wykonat: 15.11.2023 r.
Usługi Geodezyjno-Kartograficzne
„GEODESY”
mgr inż. Łukasz Kierzek
35-082 Rzeszów, ul. Zawiszy Czarnego 39B
tel. 17 854 75 62 kom. 506 590 138
NIP 734-313-74-81 REGON 180769063

GEODETA UPRAWNIONY

mgr inż. Józef Siempi
Zezwolenie MGB nr 7597

L. ks. rob. 57/2023