


Proponuje się ustanowienie służebności gruntowej prawa przejścia przejazdu pasem o szerokości 5.0 m przez środek działki nr 555 (rów) na wprost działki nr 566/2 od strony południowej dla kaźdoczesnych właścicieli działki nr 566/2 i 569.

Służebność prawa przejścia przejazdu oznaczono na mapie linia przerywana koloru czerwonego (kontur AB(D)).

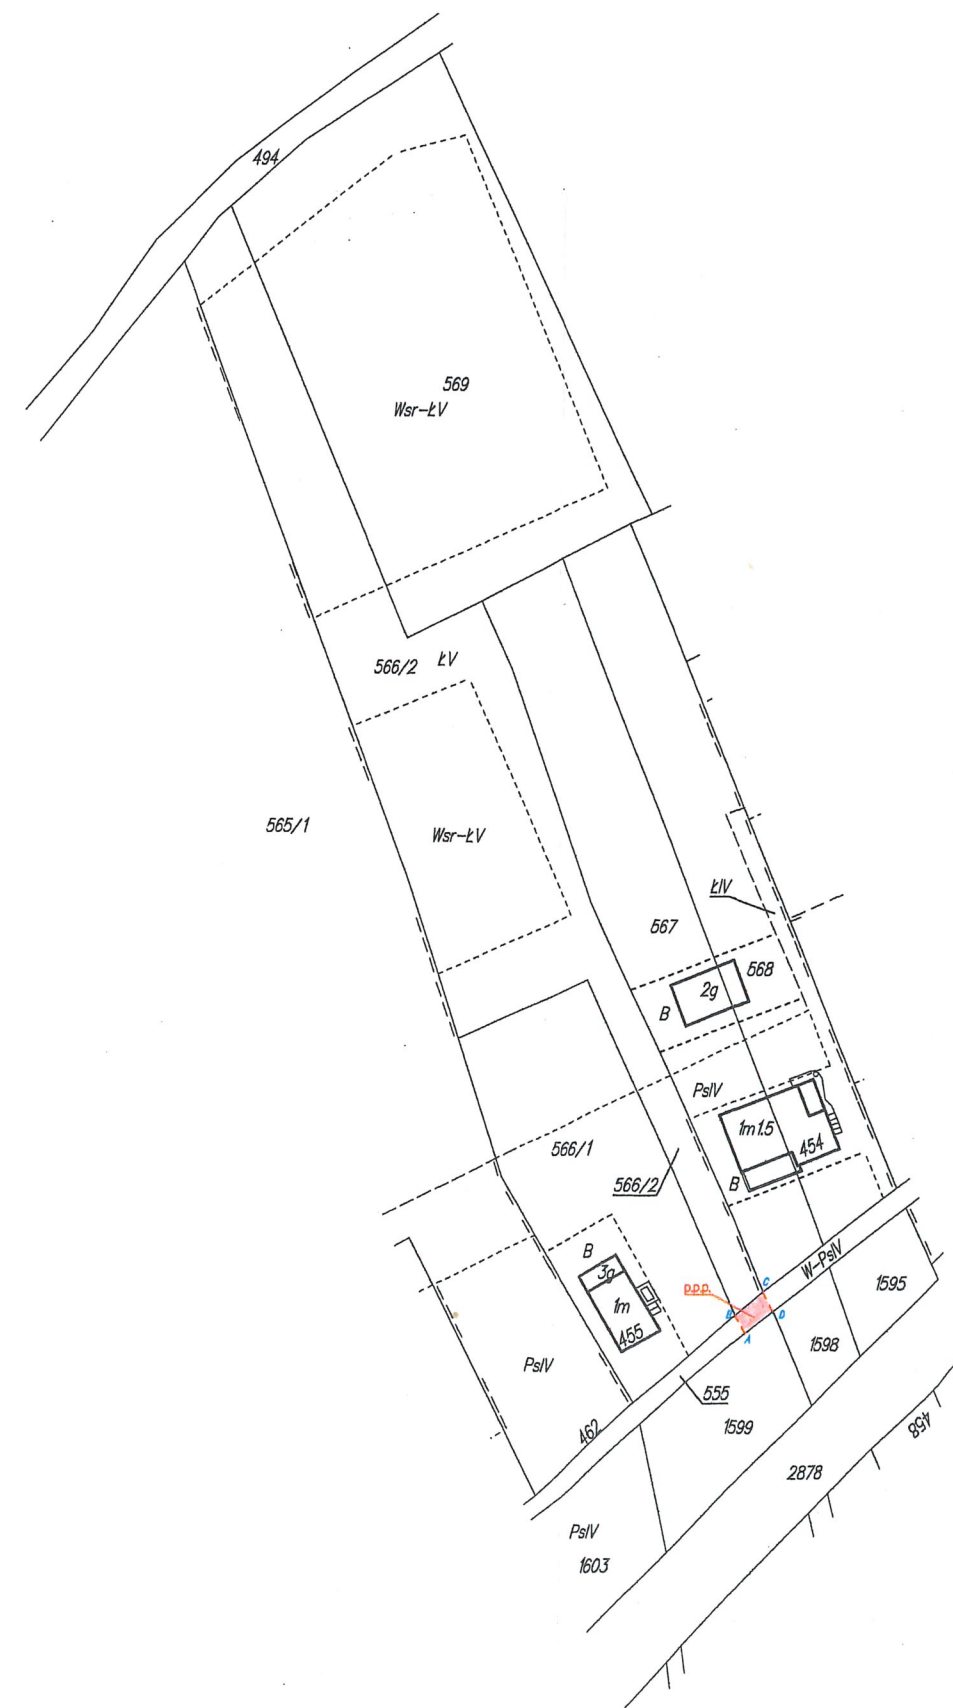

GEODETA
inż. Mateusz Czajka

Geodeta uprawniony
inż. Mateusz Czajka
zaśw. KRS 0000267
36-000 Krasne 777G
tel. 696-664-718

Mapa opracowana na podstawie licencji nr.: PODGIK.440.8186.2018_1816_K05

<p>Obręb: 0001 Krasne Jedn. ewid.: 181609_2 Krasne Powiat: rzeszowski Województwo: podkarpackie</p>	<p>MAPA DO USTALENIA SŁUŻEBNOŚCI GRUNTOWYCH skala 1:1000 Arkusz: 7.125.30.13.4</p>	<p>ID zgł.: PODGIK.440.8186.2018 Wykonawca: zlec.: 2018/099 Usługi Geodezyjne inż. Mateusz Czajka 37-100 Łańcut, Wysoka 374c NIP 815-171-26-13 Regon 181093751 www.geodeta-lancut.pl tel.693 218 794 Wykonano dn.: styczeń 2019</p>
---	--	---