


Proponuje się ustanowienie służebności gruntowej prawa przejścia przejazdu pasem o szerokości 5.0 m przez środek działki nr 555 (rów) na wprost działki nr 566/2 od strony południowej dla każdorazowych właścicieli działki nr 566/2 i 569.

Służebność prawa przejścia przejazdu oznaczono na mapie linia przerywana koloru czerwonego (kontur ABCD).

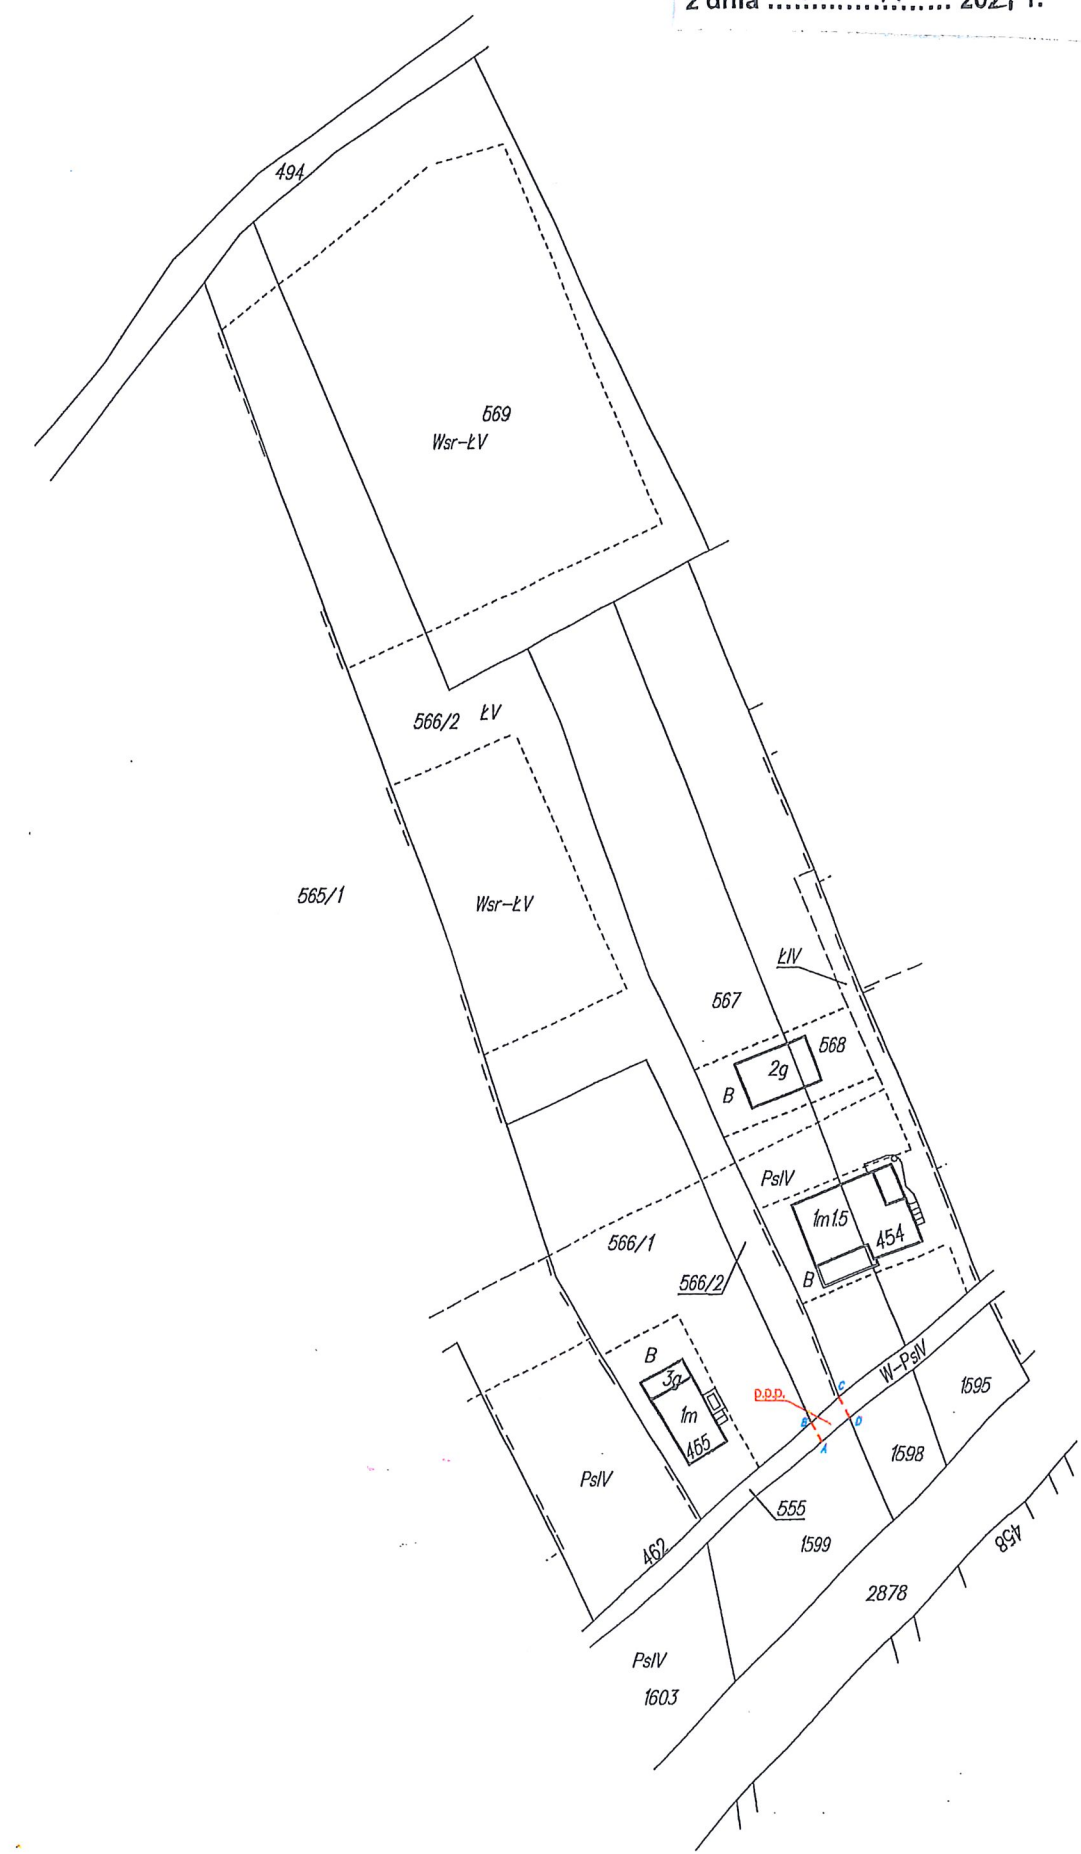

Dokument niniejszy jest przeznaczony do dokonywania wpisu w księdze wieczystej

Poświadczam, że niniejszy dokument został opracowany w wyniku prac geodezyjnych i kartograficznych, których rezultaty zawiera operat techniczny wpisany do ewidencji materiałów państwowego zasobu geodezyjnego i kartograficznego	
Organ prowadzący państwowy zasób geodezyjny i kartograficzny:	STAROSTA RZESZOWSKI Powiatowy Ośrodek Dokumentacji Geodezyjnej i Kartograficznej w Rzeszowie
Identyfikator ewidencyjny materiału zasobu:	P.1816.2019 843
Data wpisania operatu technicznego do ewidencji materiałów zasobu:	31.01.2019
Imię, nazwisko i podpis osoby reprezentującej organ:	Z up. STAROSTY

Marek Płotka
p.o. kierownika oddziału dokumentacji i kartografii

Geodeta uprawniony
Inż. Grażyna Buřak
zaśw. MGZ 1/2018/1567
36-007 Krasne 777G
tel. 696-664-718

GEODETA
Inż. Mateusz Czajka

Mapa opracowana na podstawie licencji nr.: PODGIK.440.8186.2018_1816_K05

Obręb: 0001 Krasne Jedn. ewid.: 181609_2 Krasne Powiat: rzeszowski Województwo: podkarpackie	MAPA DO USTALENIA SŁUŻEBNOŚCI GRUNTOWYCH skala 1:1000 Arkusz: 7.125.30.13.4	ID zgł.: PODGIK.440.8186.2018 Wykonawca: zlec.: 2018/099 Usługi Geodezyjne inż. Mateusz Czajka 37-100 Łańcut, Wysoka 374c NIP 815-171-26-13 Regon 181093751 www.geodeta-lancut.pl tel.693 218 794 Wykonano dn.: styczeń 2019
---	--	--