


MIĘJSCOWY PLAN ZAGOSPODAROWANIA PRZESTRZENNEGO NR 5/2001/02 W KRASNEM

1:2000

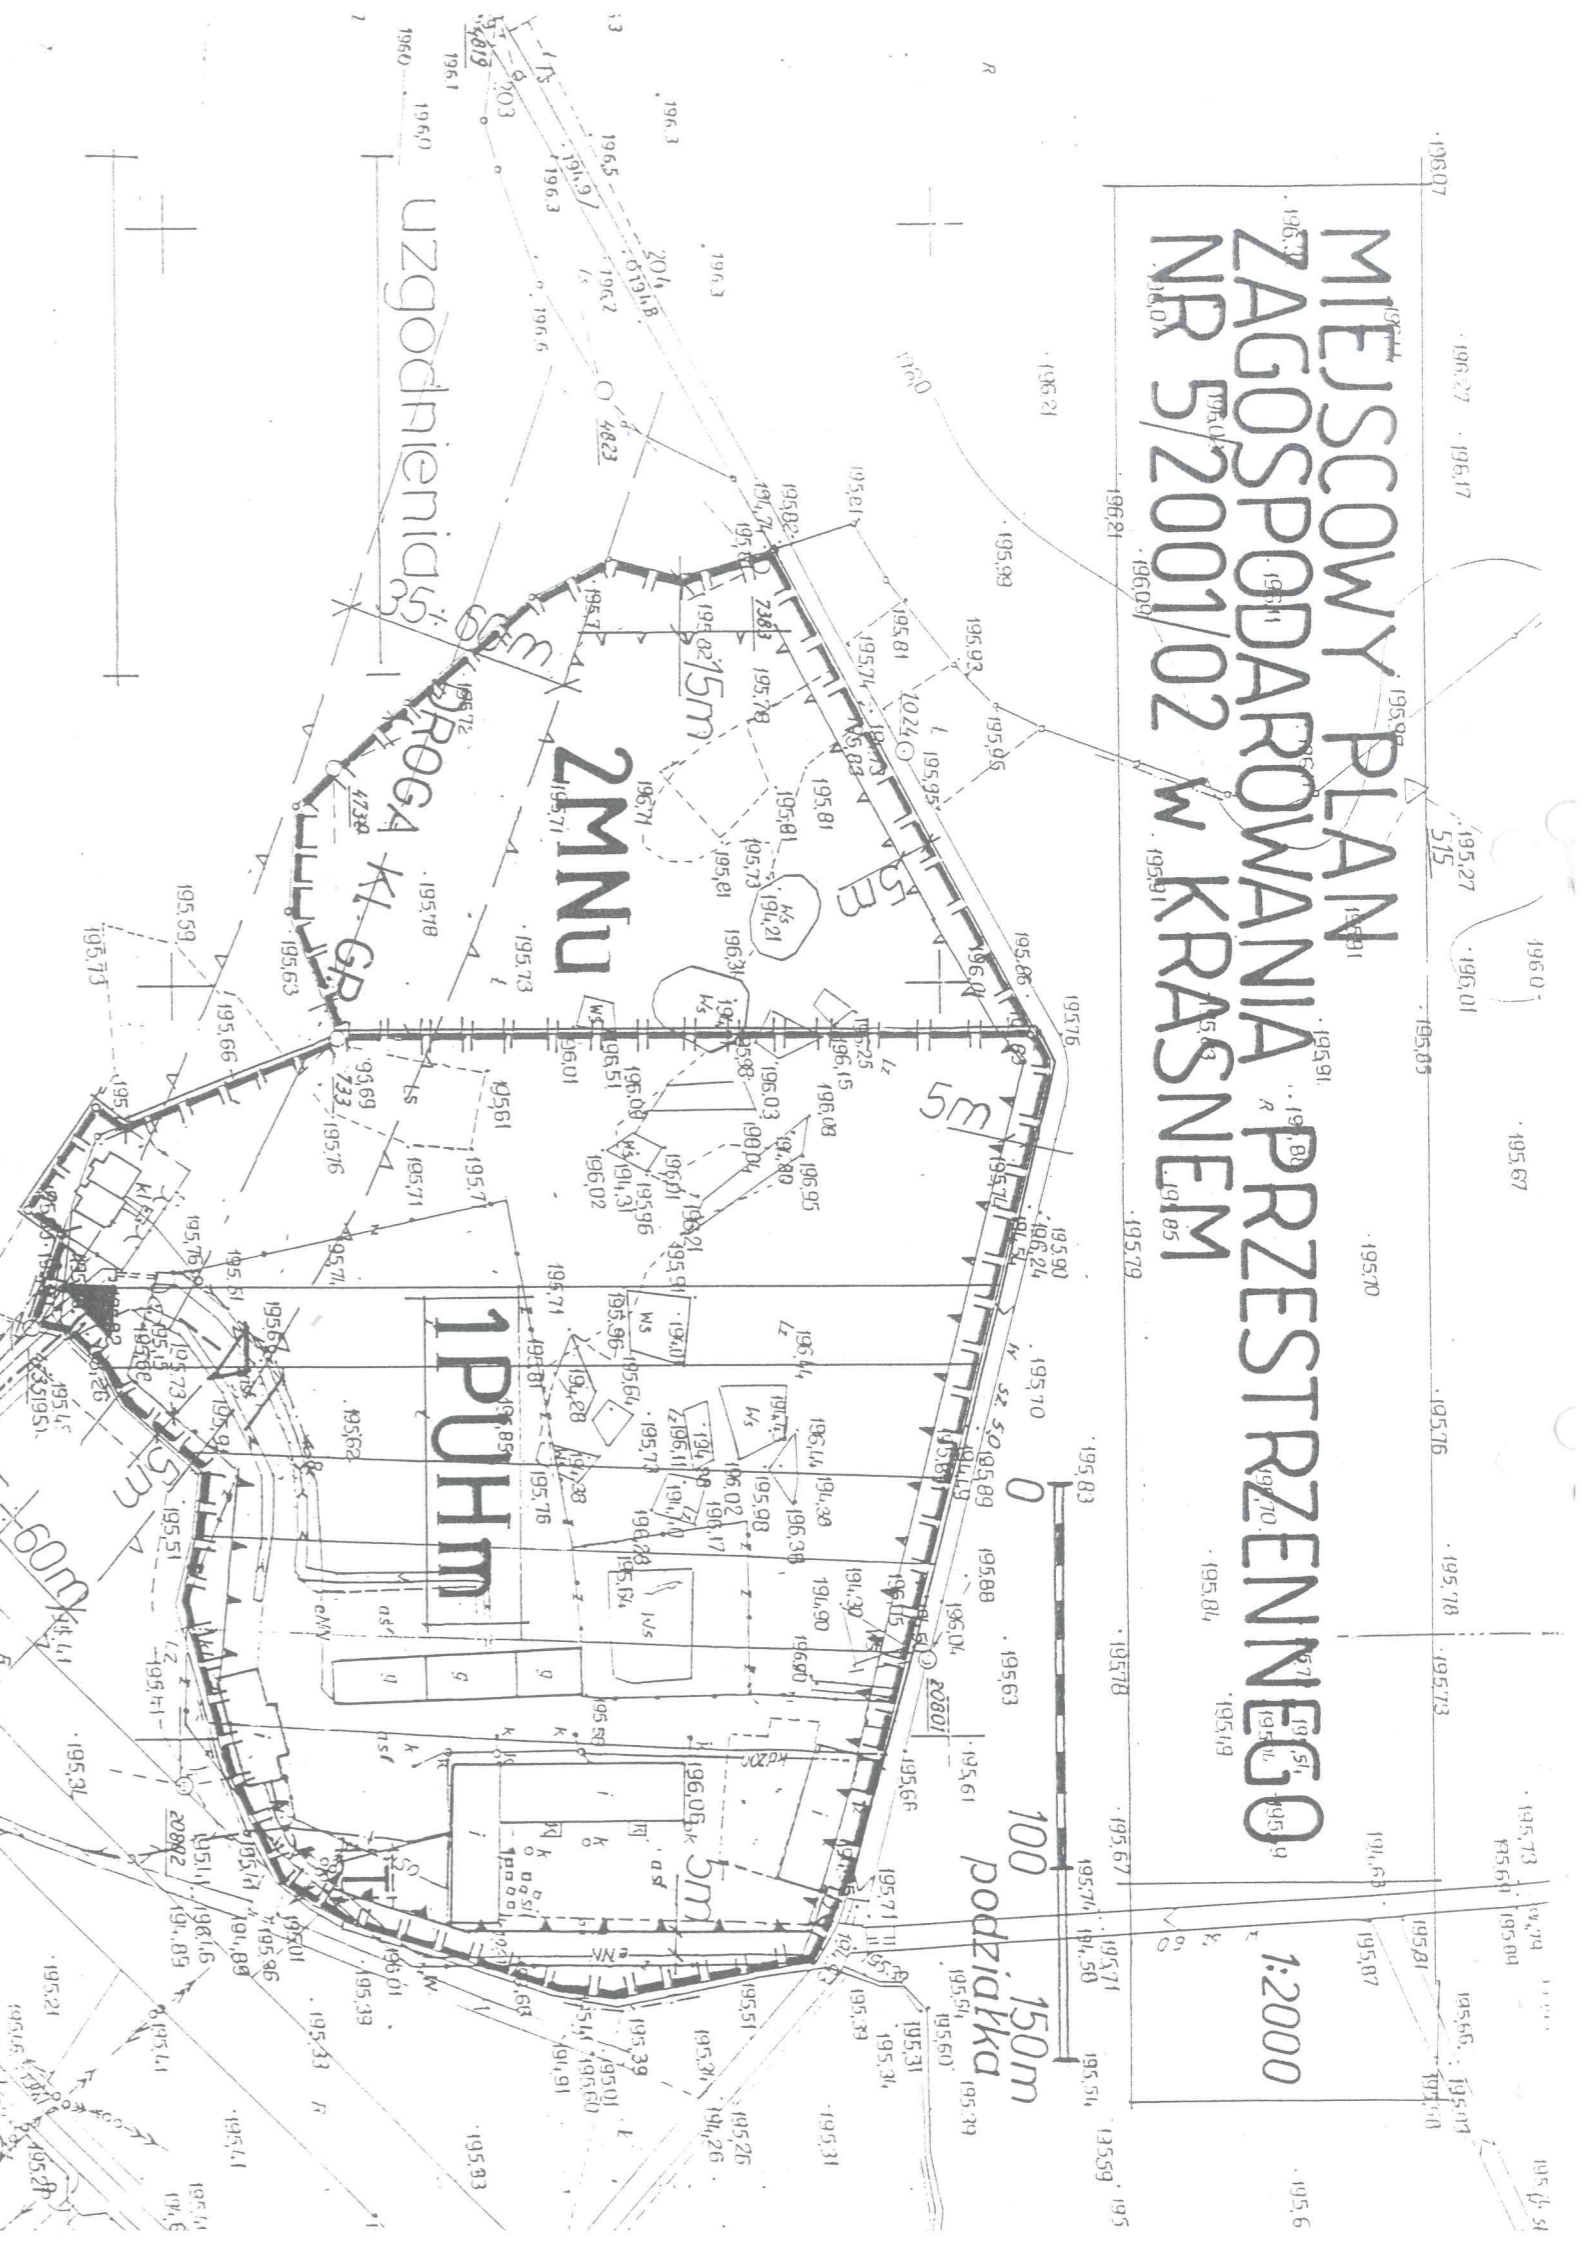

ZACZYNNIK GRAFICZNY DO UCHWAŁY NR XXXIV/380/2002 Rady Gminy w Krasnem z dnia 27 czerwca 2002 r.

Oznaczenia:

- granica planu
- linia rozgr. terenu - w różnych funkcjach
- grówna produkcje terenu - usługi
- produkcji, handlu, składy mat. budow.
- funkcja uzupełniająca mieszk.-usług.
- teren do w.w.z. produkcji rolniczej - wg
- obowiązuje planu gminy Krasne
- nieprzekraczalne linie zabudowy, od
- granic terenu, kompleksowego, składowy
- orientacyjny lokalizacja stacji, trafo
- grówny gozdz do terenów III etap
- orientacyjny przedobwodn. Rzeszowa
- wg studium gminy - II etap

POWIATOWY OŚRODEK DOKUMENTACJI
GEODEZYJNEJ I KARTOGRAFICZNEJ W RZESZOWIE
Poświadczam się zgodność niniejszej mapy
z oryginałem przyjętym do państwowego
zasobu geodezyjnego i kartograficznego

w dniu.....
i zrealizowanym prof. nr.....
Niniejsza mapa nie może służyć do celów projektowych.

17.12.2001 r. mgr. DARIUSZ POŁGAK
Kierownik Wydziału Geodezji
Stacja Geodezji

opracował
mgr inż. arch.
Jan Bulsza
upr. nr 1251/91

KOPIA - WYKRYB (MAPA)
zasadniczej - owidoczniona
nrk. 165/131.23 skala 1:2000
Krasne Paizie