
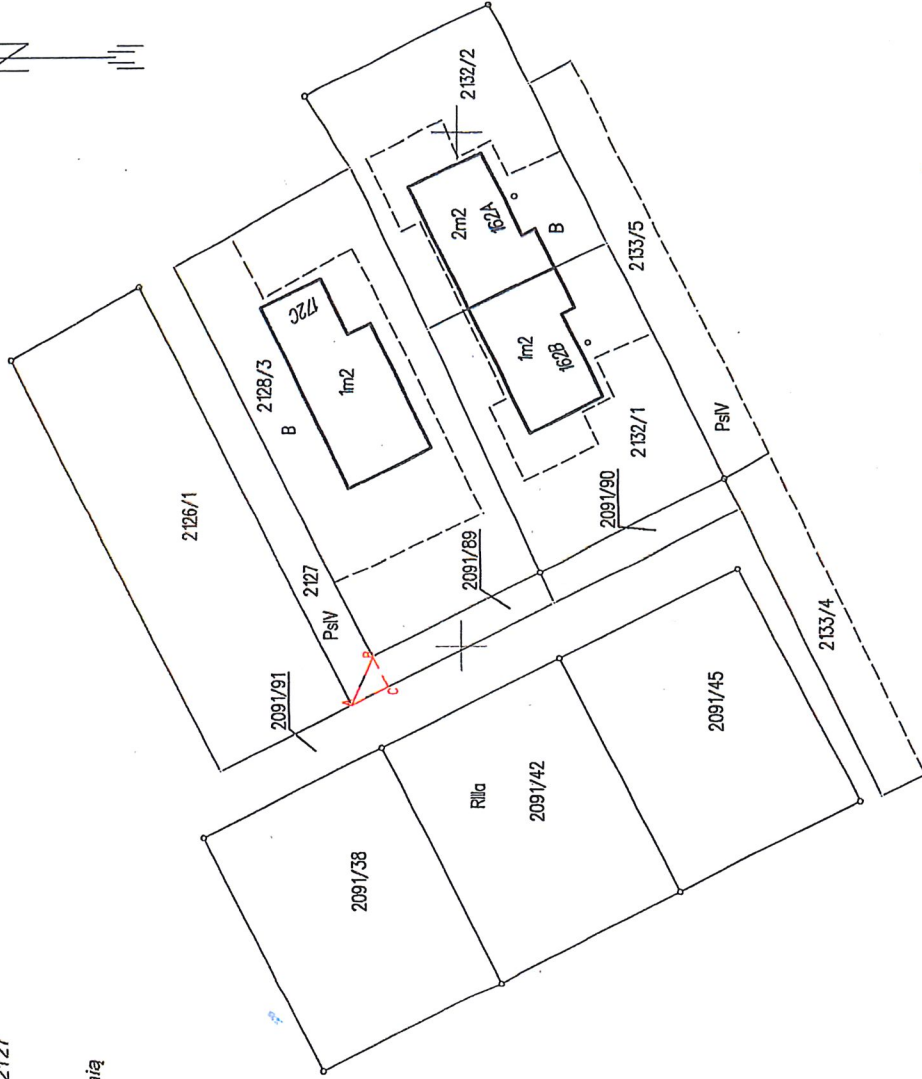


Załącznik graficzny  
do Uchwały nr XLV/333/2021  
Rady Gminy Krasne  
z dnia 30 listopada 2021 r.

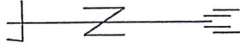

### OPISOWY WYKAZ SYNCHRONIZACYJNY

- Dz.2091/78 położona w Krasnem obj KW RZ1Z/00111297/5 mapą z projektem podziału nieruchomości nr P.1816.2021.6549 podzieliła się na dz.2091/89 o pow. 0.0067 ha, dz.2091/90 o pow.0.0068 ha i dz.2091/91 o pow.0.48 ha.  
Proponuje się ustanowienie służebności gruntowej polegającej na prawie przechoodu, przejazdu i przegonu przez północną część działki 2091/89 położonej w Krasnem oznaczonej na mapie literami A-B-C-A przylegającej do zachodniej części działki 2127 na rzecz *każdo*czesnych właścicieli i posiadaczy działki 2127 położonej w Krasnem objętej KW RZ1Z/001179010/4.

Obszar służebności gruntowej wynoszący 0.0008 ha został przedstawion na mapie ewidencji gruntów linią przerywaną koloru czerwonego.

**Dokument niniejszy jest przeznaczony do dokonania wpisu w księdze wieczystej**

Podpisz się, że niniejszy dokument został opracowany w wyniku prac, których rezultaty zawiera cyfrowy techniczny opisano do ewidencji materiałów powierzchniowego zasobu geodezyjnego i kartograficznego	
Nazwa i adres jednostki wykonującej prace:	STAROSTA RZESZÓWSKI Populstwowo-Oświatowy Dokumentacji Geodezyjnej i Kartograficznej
Podpis i data:	P.1816.2021.6549
Wzrost i data urodzenia:	16.11.2021
Imię, nazwisko i funkcja osoby reprezentującej jednostkę:	Z up. STANISŁAW Marek Piątek Kierownik Wydziału

**Uwaga:**  
Za synchronizację parcel i działek, oraz badanie hipoteczne odpowiedzialność ponosi wykonawca niniejszego wykazu synchronizacyjnego

Id. zdj. prac geod.: PODGIK.4410.1.8891.2021 Woj.: podkarpackie Powiat: Rzeszowski Jedn. Ewid.: 181609_2 Krasne Obręb: 0001 Krasne	MAPA DO CEŁÓW PRAWNYCH dla działek nr 2091/89 i 2127 na kopii z mapy ewidencji gruntów i budynków w celu ustanowienia służebności gruntowej Skala 1:500	Wykazane na niniejszej kopii z mapy ewidencji gruntów i budynków granice działki są zgodne z danymi ewidencyjnymi	Wyk. dnia: 04.11.2021r. L.k.s.rob. 119/21
---	--	---	--

**PRZEWOJNICZĄCY**  
**RADY GMINY KRASNE**  
Grzegorz Nowak

**USŁUGI GEODEZYJNE**  
Zuzanna Filańska  
ul. Krokwa 4, 37-100 Łancut  
tel. 783 986 931  
NIP 815-105-42-97, Regon 690535703