



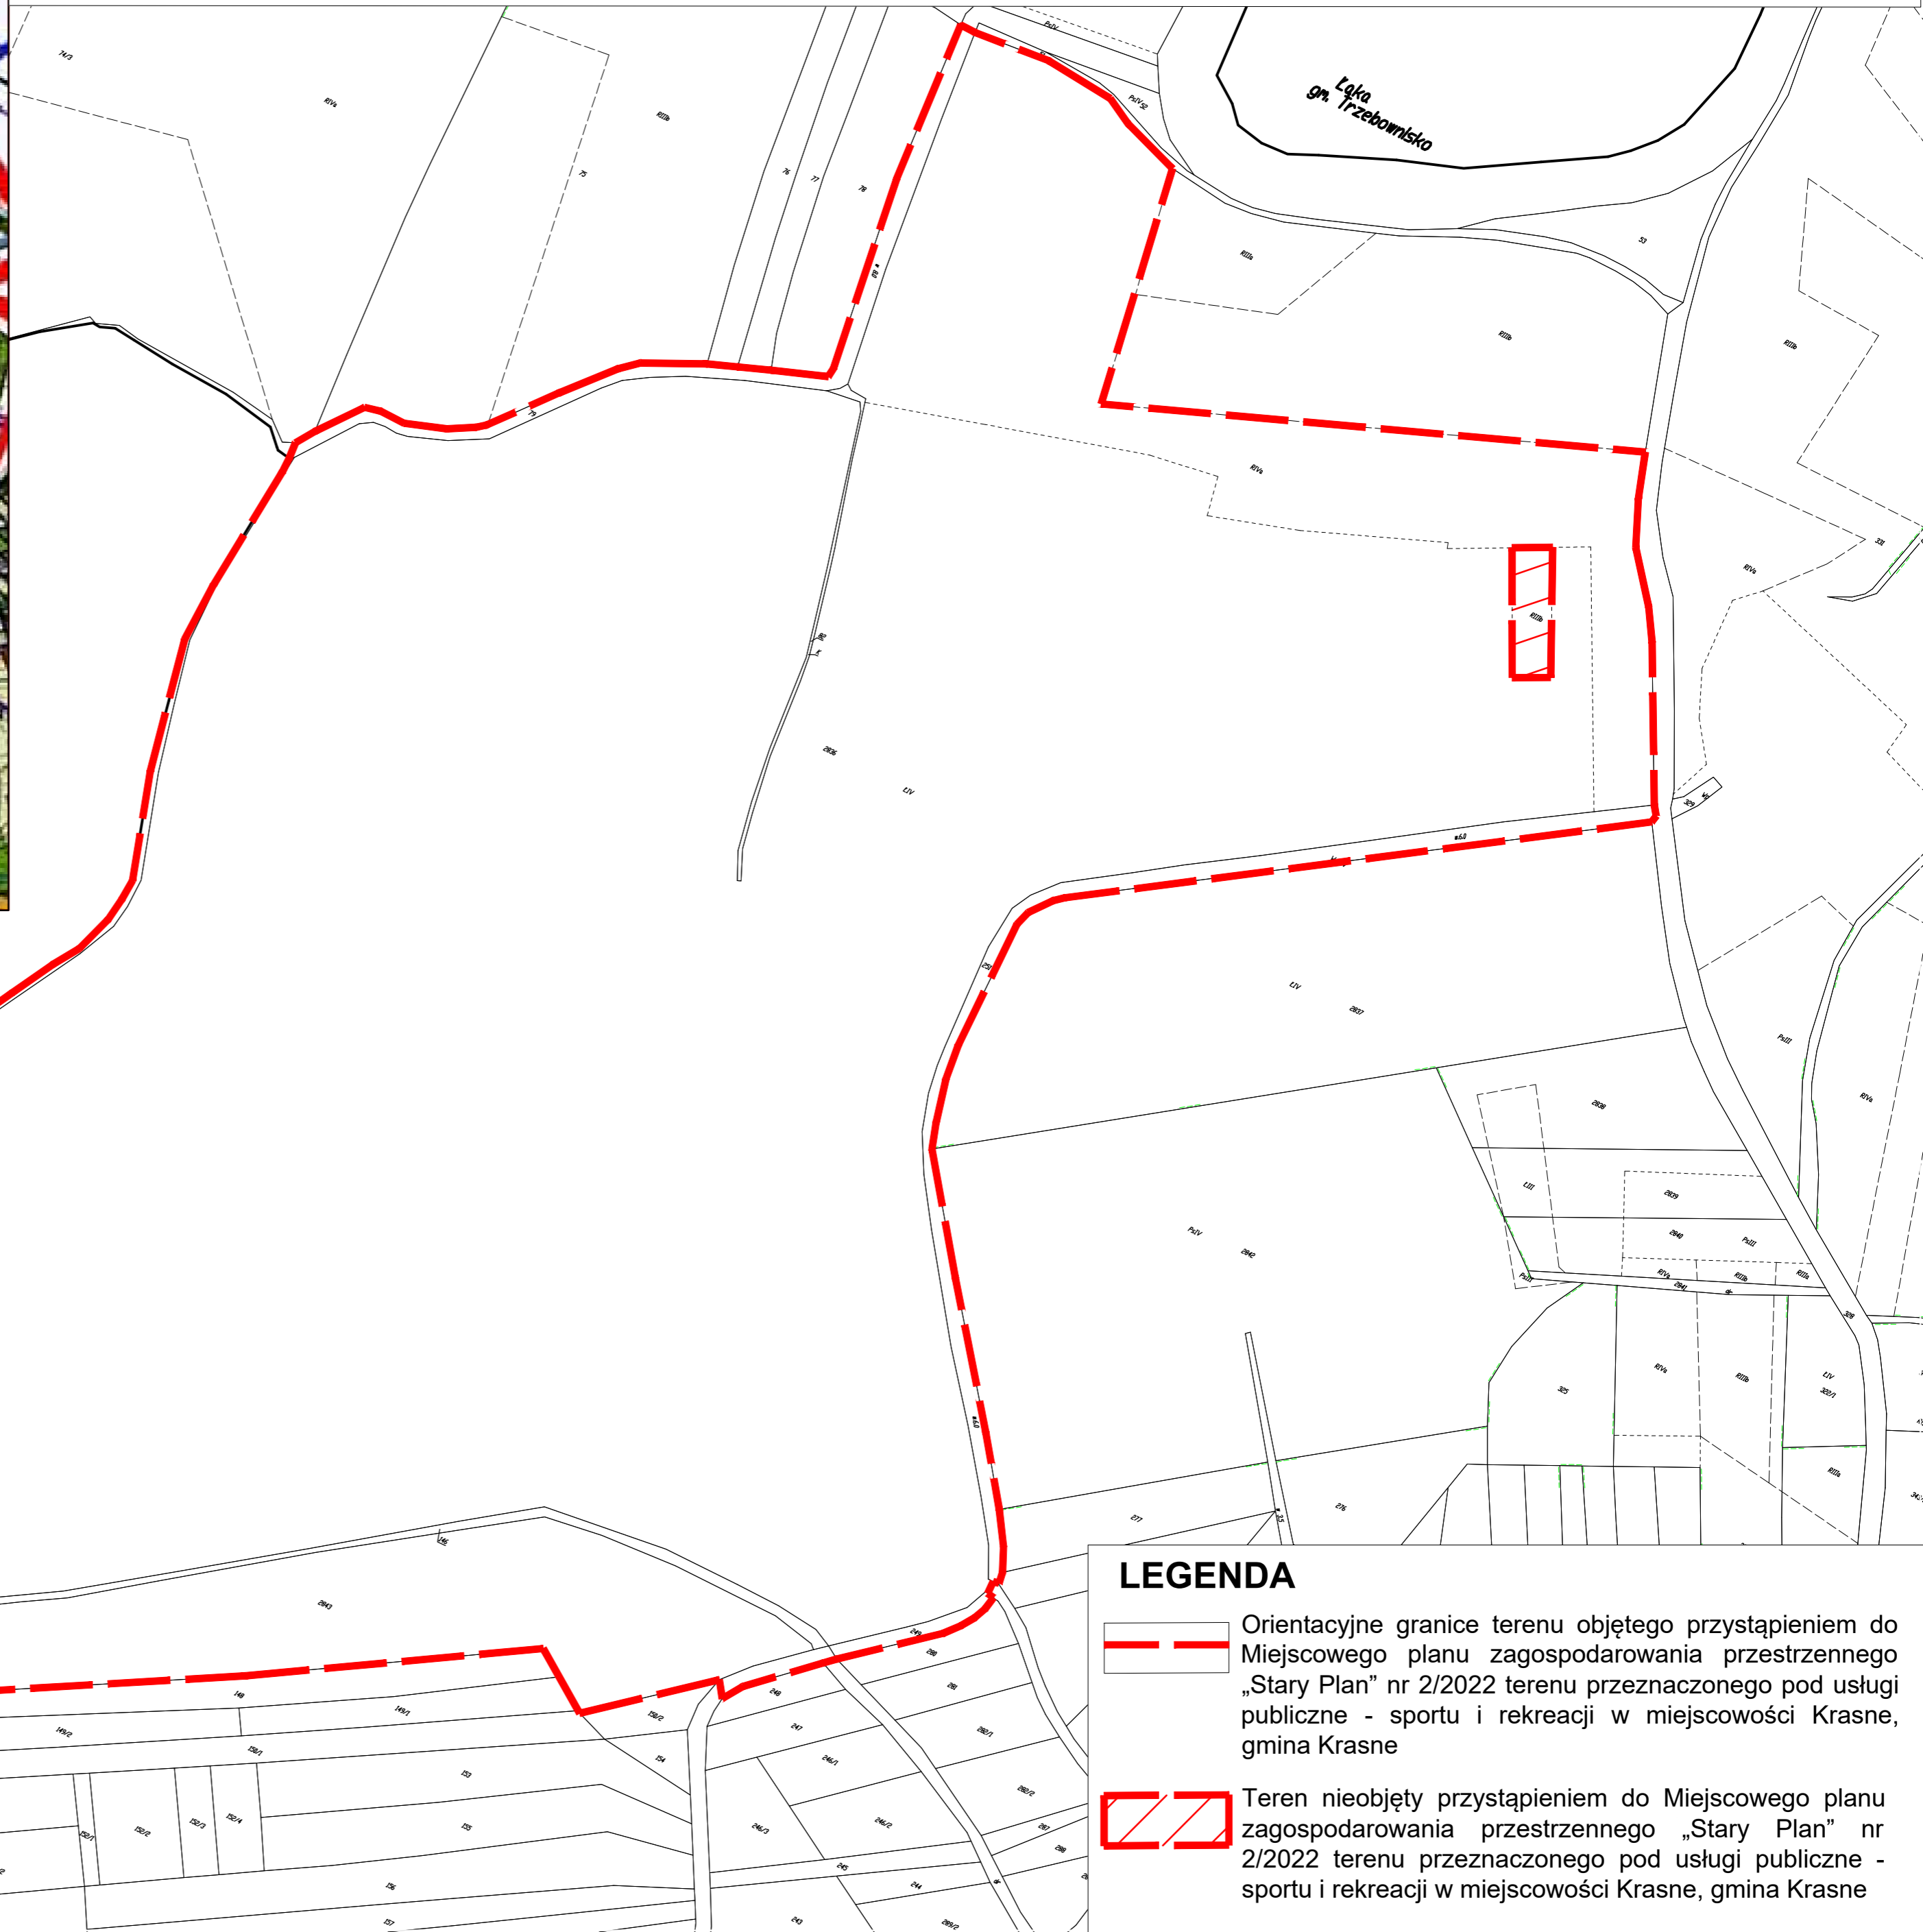

RYSUNEK PLANU
SKALA 1:2000

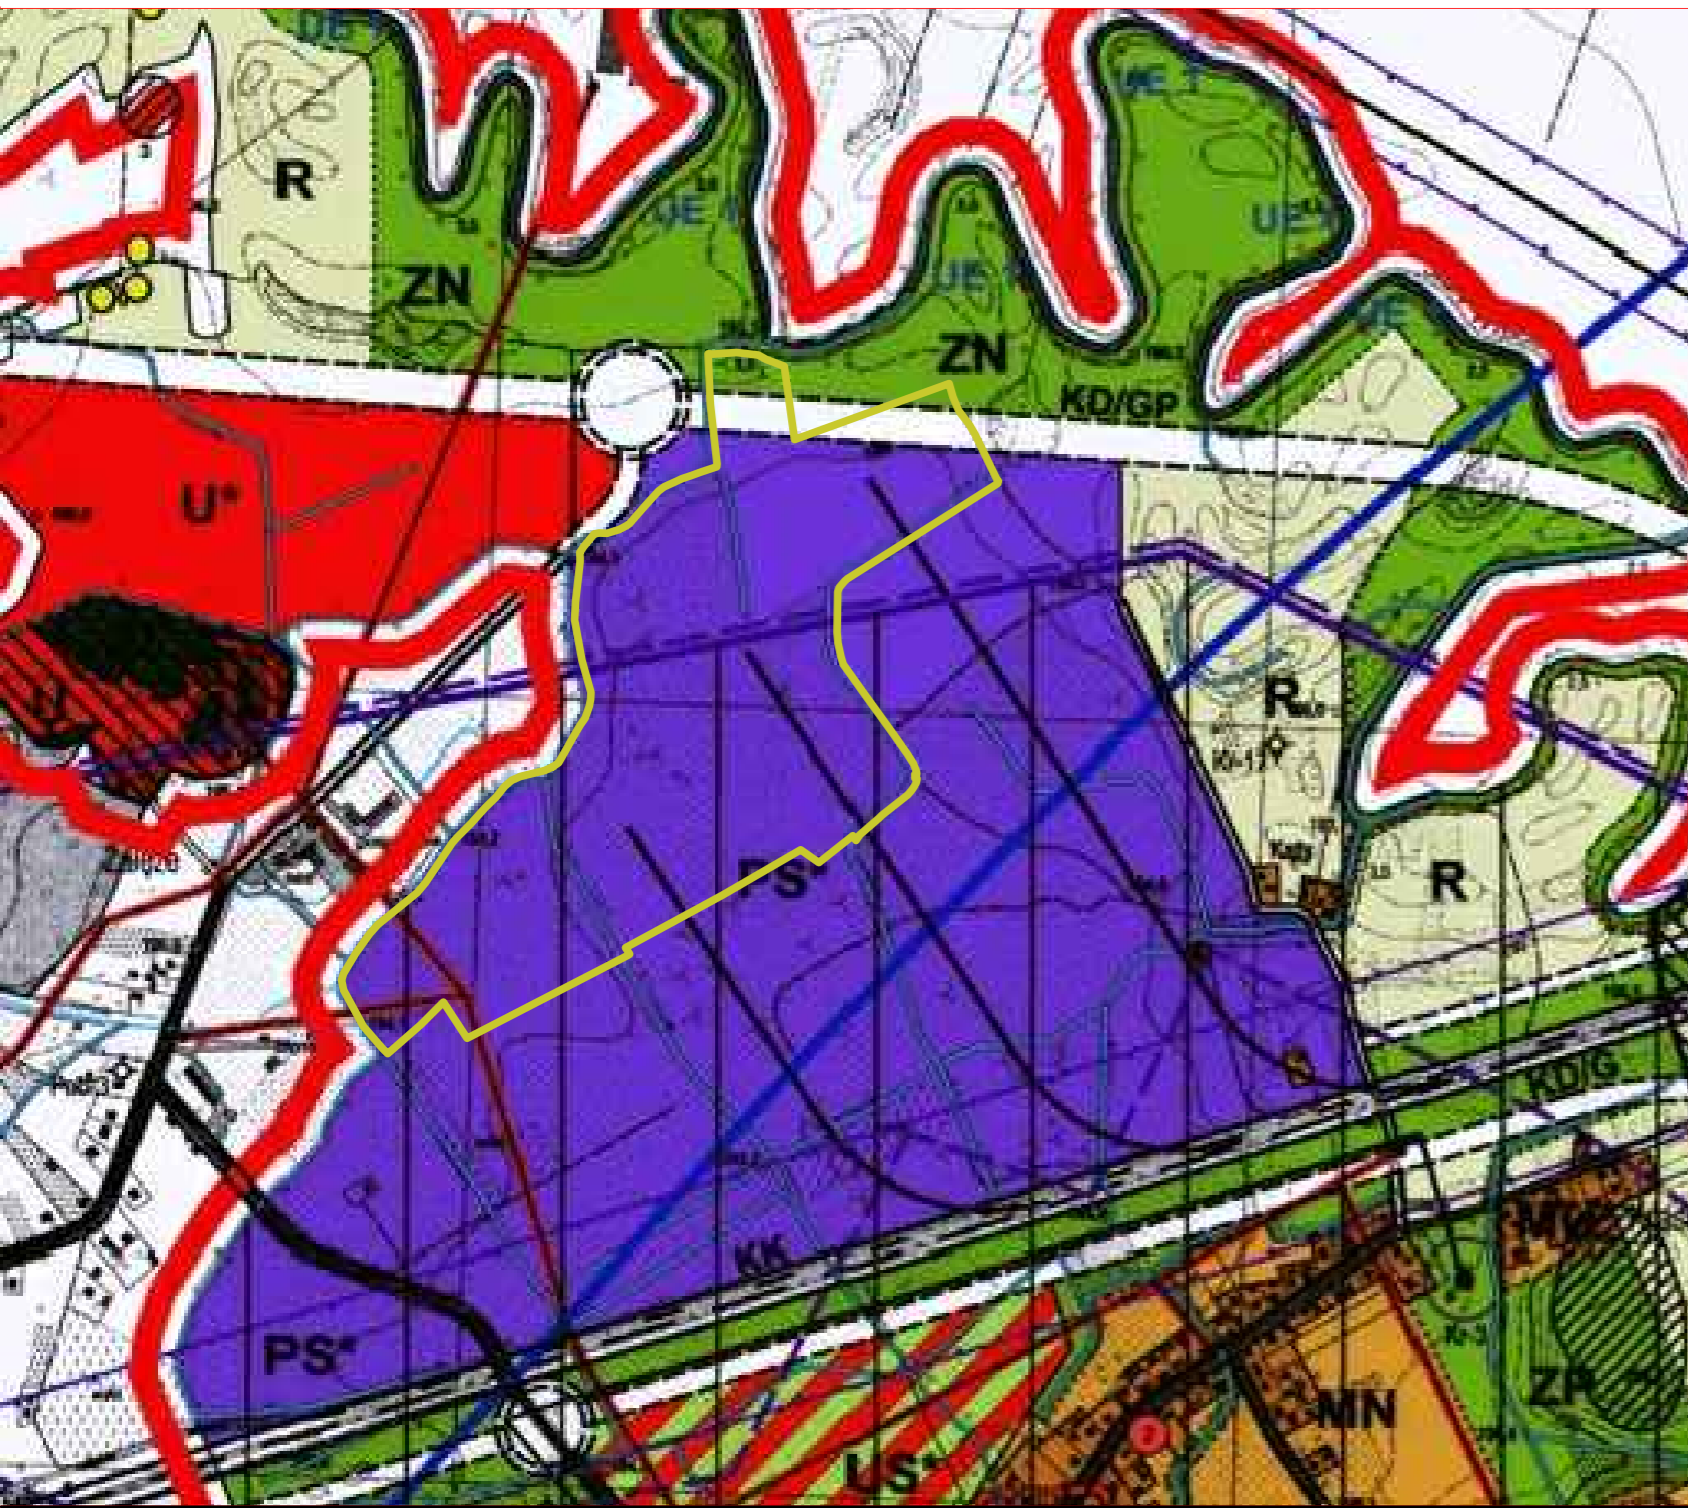

LEGENDA

-  Orientacyjne granice terenu objętego przystąpieniem do Miejscowego planu zagospodarowania przestrzennego „Stary Plan” nr 2/2022 terenu przeznaczonego pod usługi publiczne - sportu i rekreacji w miejscowości Krasne, gmina Krasne
-  Teren nieobjęty przystąpieniem do Miejscowego planu zagospodarowania przestrzennego „Stary Plan” nr 2/2022 terenu przeznaczonego pod usługi publiczne - sportu i rekreacji w miejscowości Krasne, gmina Krasne