


BILANS TERENU

LP	DZIAŁKA	POWIERZCHNIA	PRZEZNACZENIE
1	cz.3674/9	0.15	2.UK
2	cz.3674/9	0.01	02.KDW
3	cz.3674/10	0.22	2.UK
4	cz.3674/10	0.02	02.KDW
5	cz.3674/14	1.03	1.UK
6	cz.3674/14	0.06	3.ZP
7	cz.3674/14	0.11	01.KDW
8	cz.3674/14	0.08	03.KD/X
RAZEM		1.68	

SKALA LINIOWA

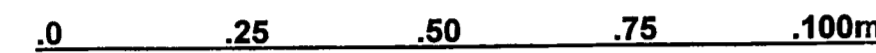

ROZWIĄZANIA KOMUNIKACYJNE, OZNACZENIA, SYMBOLE ORAZ TRASY ELEMENTÓW INFRASTRUKTURY POZA OBSZAREM OPRACOWANIA MAJĄ CHARAKTER INFORMACYJNY

WÓJT GMINY KRASNE
inż. Alfred Malerna

TERENY OBJETE PLANEM MIEJSCOWYM UZYSKAŁY ZGODĘ NA ZMIANĘ PRZEZNACZENIA GRUNTÓW ROLNYCH NA CELE NIEROLNICZE NA PODSTAWIE DECYZJI MINISTRA ROLNICTWA I ROZWOJU WSI ZNAK GZ tr.051/602-437/00 Z DNIA 9 STYCZNIA 2001 DOTYCZĄCEJ GRUNTÓW KLAS III O POW. OKOŁO 1.68 HA

WÓJT GMINY KRASNE
inż. Alfred Malerna

PROJEKT MIEJSCOWEGO PLANU ZAGOSPODAROWANIA PRZESTRZENNEGO NR 3 TERENU POŁOŻONEGO PO PÓŁNOCNEJ STRONIE DROGI KRAJOWEJ NR 4 W MIEJSCOWOŚCI MALAWA GMINA KRASNE BYŁ WYŁOŻONY DO PUBLICZNEGO WGLĄDU W URZĘDZIE GMINY KRASNE OD 6 KWIEŚNIA DO 30 KWIEŚNIA 2001 POWTÓRNIE OD 25 LIPCA DO 16 SIERPNIA 2005 ORAZ PONOWNIE OD 19 GRUDNIA DO 10 STYCZNIA 2006


WÓJT GMINY KRASNE
inż. Alfred Malerna

MIEJSCOWY PLAN ZAGOSPODAROWANIA PRZESTRZENNEGO NR 3 TERENU POŁOŻONEGO PO PÓŁNOCNEJ STRONIE DROGI KRAJOWEJ NR 4 W MIEJSCOWOŚCI MALAWA GMINA KRASNE ZOSTAŁ UCHWALONY UCHWAŁĄ NR XXXVI/337/2006 RADY GMINY KRASNE Z DNIA 8 MARCA 2006

PRZEWODNICZĄCY RADY GMINY KRASNE
Stanisław Kupysz

UCHWAŁA ZOSTAŁA OGŁOSZONA W DZIENNIKU URZĘDOWYM WOJEWÓDZTWA PODKARPACKIEGO NR 29 POZ. 515 Z DNIA 4 KWIEŚNIA 2006

PRZEWODNICZĄCY RADY GMINY KRASNE
Stanisław Kupysz

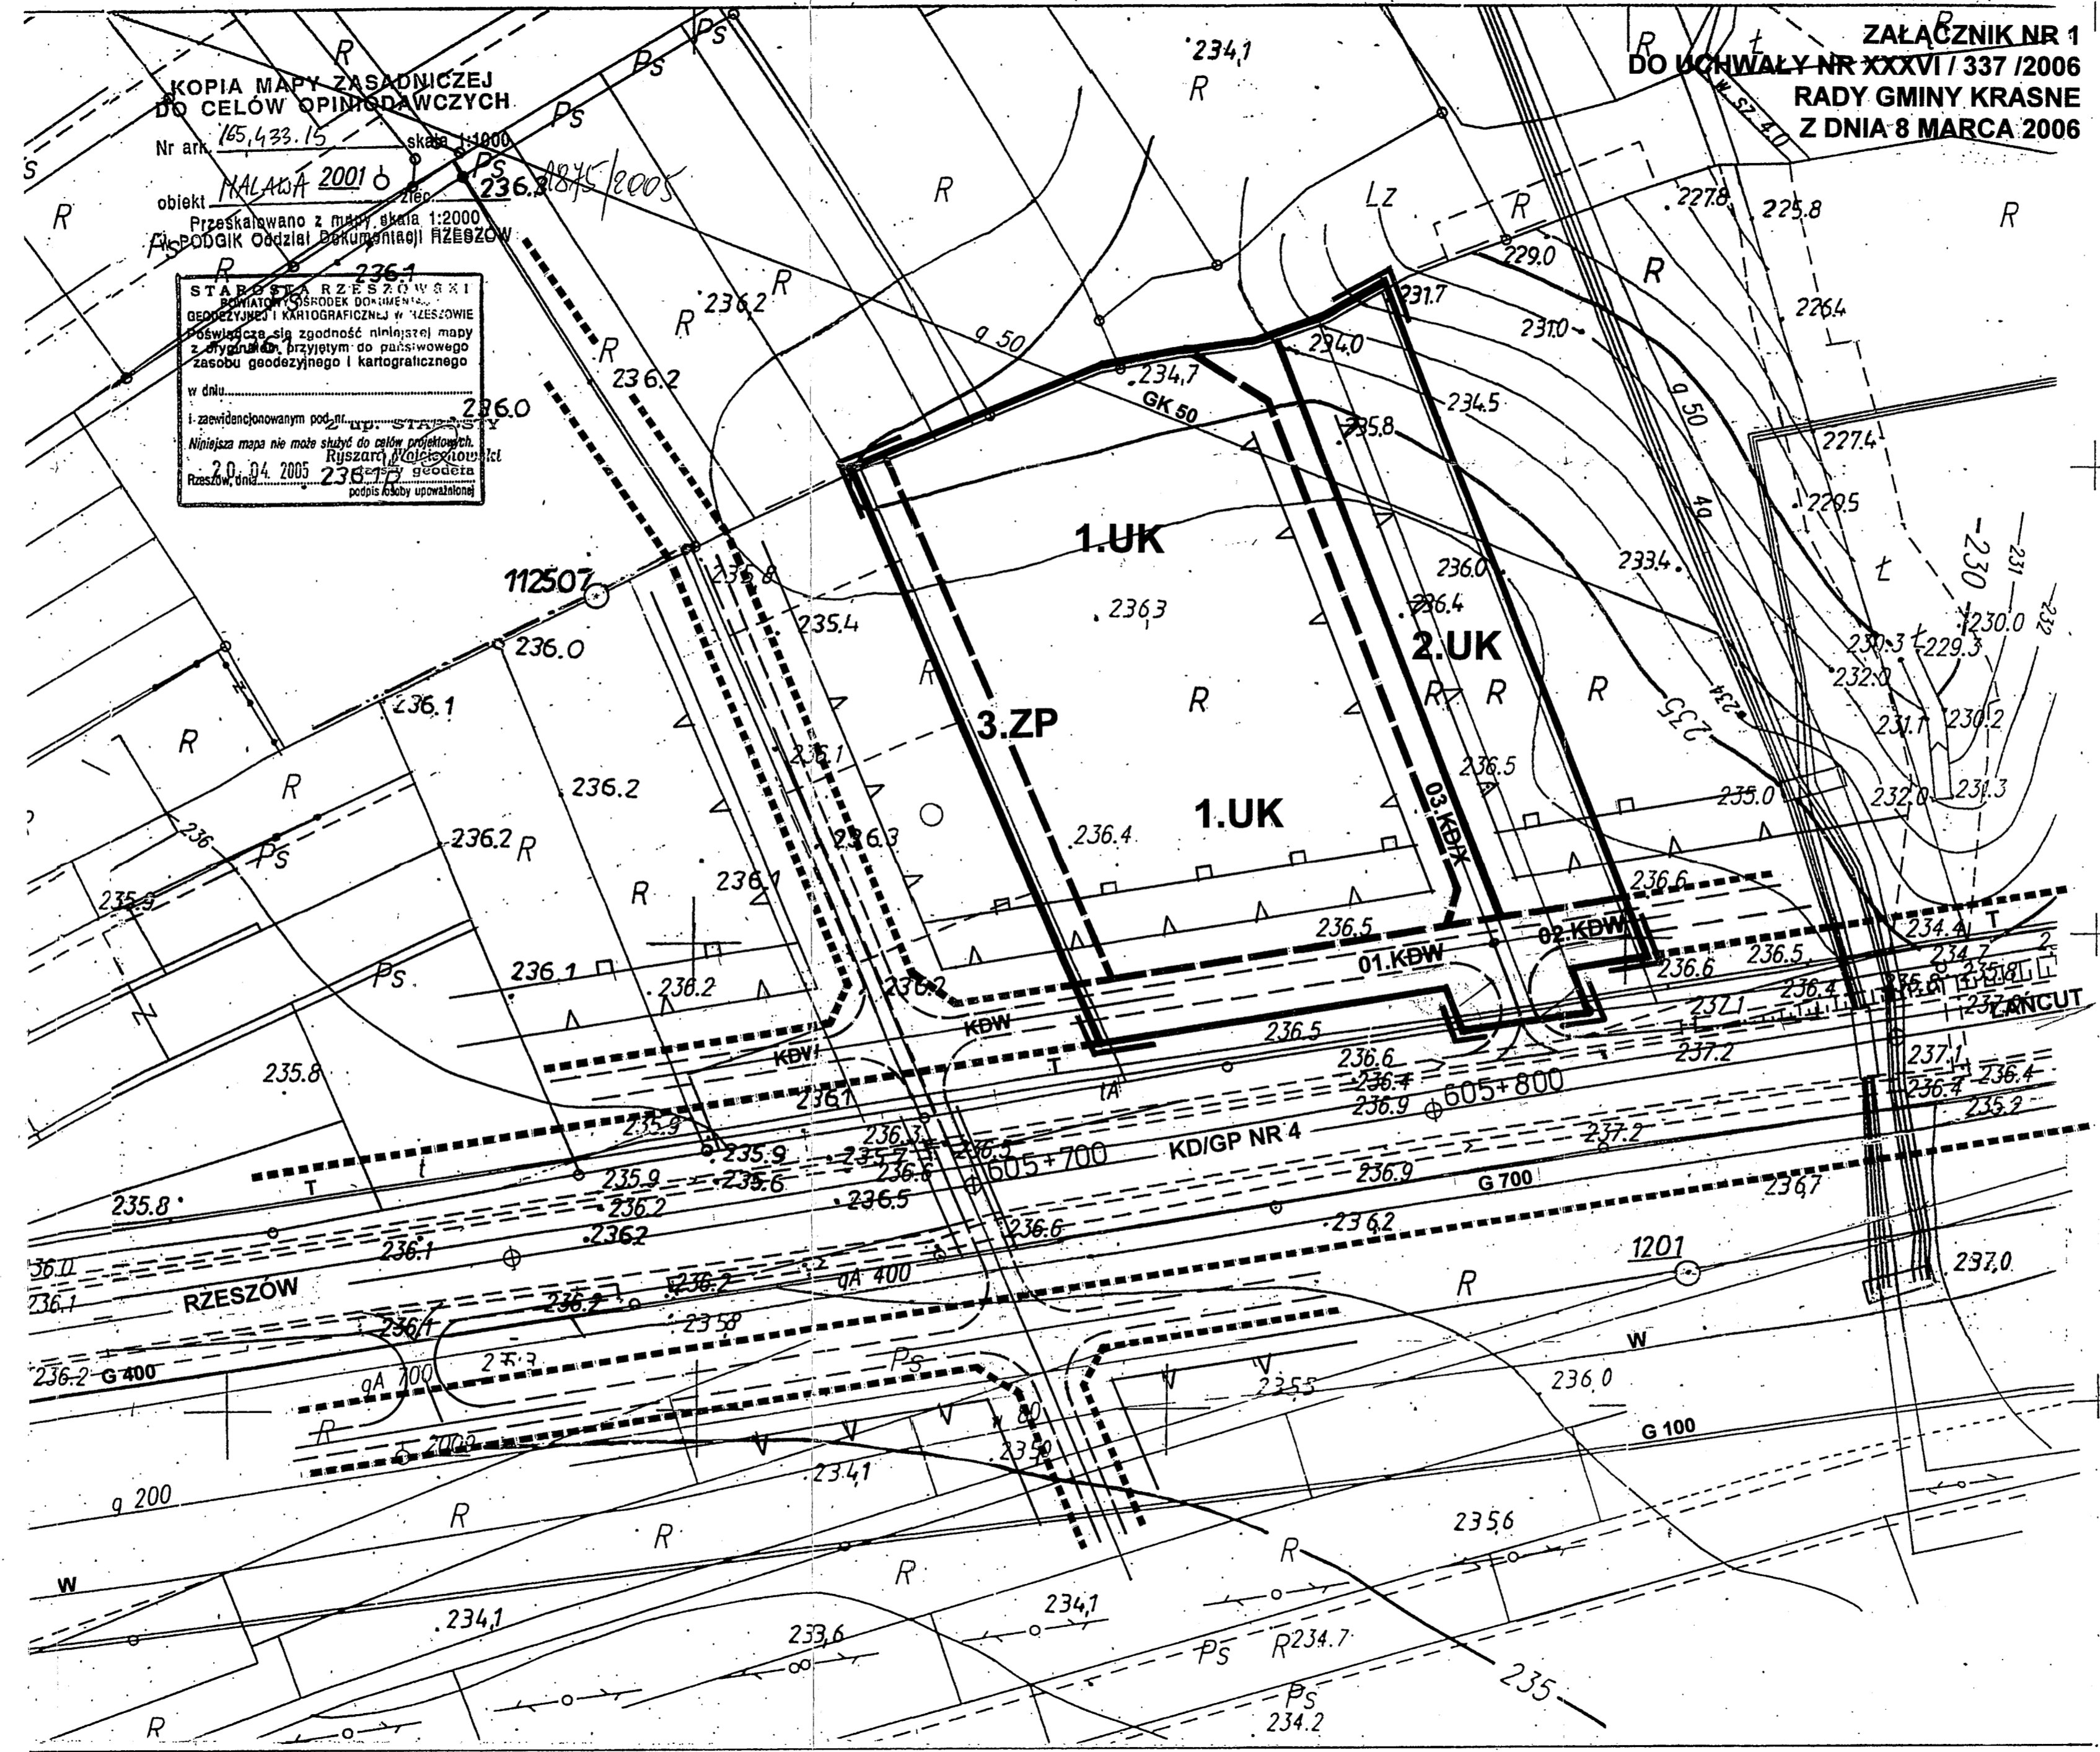

MIEJSCOWY PLAN ZAGOSPODAROWANIA PRZESTRZENNEGO NR 3 TERENU USŁUG KOMERCYJNYCH POŁOŻONEGO PO PÓŁNOCNEJ STRONIE DROGI KRAJOWEJ NR 4 W MIEJSCOWOŚCI MALAWA GMINA KRASNE

RYSUNEK PLANU 1:1000

OZNACZENIA OBOWIĄZUJĄCE

	GRANICE TERENÓW OBJĘTYCH PLANEM MIEJSCOWYM
	LINIE ROZGRANICZAJĄCE TERENY O RÓŻNYCH FUNKCJACH LUB ZASADACH ZAGOSPODAROWANIA ŚCIŚLE OKREŚLONE
	LINIE ROZGRANICZAJĄCE TERENY O RÓŻNYCH FUNKCJACH LUB ZASADACH ZAGOSPODAROWANIA ORIENTACYJNE
	LINIE ZABUDOWY NIEPRZEKRACZALNE OD DROGI WEWNĘTRZNEJ I CIĄGU PIESZO-JEZDNEGO
	LINIE ZABUDOWY DLA BUDYNKÓW LUB ICH CZĘŚCI PRZEZNACZONYCH NA STAŁY POBYT LUDZI OD KD/GP
UK	TERENY USŁUG KOMERCYJNYCH
ZP	TERENY ZIELENI
KDW	TERENY DRÓG WEWNĘTRZNYCH
KD/X	TERENY CIĄGU PIESZO-JEZDNEGO

OZNACZENIA INFORMACYJNE

	GRANICE ADMINISTRACYJNE MIEJSCOWOŚCI MALAWA / MIEJSCOWOŚCI KRASNE
	LINIE ROZGRANICZAJĄCE TERENY O RÓŻNYCH FUNKCJACH LUB ZASADACH ZAGOSPODAROWANIA INFORMACYJNE
KD/GP	TERENY DRÓG PUBLICZNYCH KLASY GP
G700 G100	SIĘĆ GAZOWA WYSOKOPRĘŻNA
G100 G200	SIĘĆ GAZOWA ŚREDNIEGO CIŚNIENIA
G 50	GAZOCIĄG KOPALNIANY WYSOKOPRĘŻNY
W 80	SIĘĆ WODOCIAGOWA
T	LINIA TELEKOMUNIKACYJNA KABLOWA / NAPONIETRZNA

PPUA PRACOWNIA PROJEKTOWA URBANISTYCZNO-ARCHITEKTONICZNA 35-122 RZESZÓW UL. KOTULI 34 TEL. (0 17) 863 07 06

MIEJSCOWY PLAN ZAGOSPODAROWANIA PRZESTRZENNEGO NR 3 TERENU POŁOŻONEGO PO PÓŁNOCNEJ STRONIE DROGI KRAJOWEJ NR 4 W MIEJSCOWOŚCI MALAWA GMINA KRASNE RYSUNEK PLANU 1/1000

GL. PROJEKTANT	MGR INŻ. ARCH. STANISŁAW WIERCIOCH	UPR. URB. 1077/90
PROGNOZA	INŻ. IRENA WOJTCOWICZ	SW. 38/99
WSPÓŁPRACA	WOJCIECH WIERCIOCH	
DATA OPRACOWANIA	2001/2006	